


Datei: P:\PROJEKTE\2013.2\165\_Planungen\1\_Vorentwurf\Pläne\2013.2\16\_VE\_ÜK01\_ÜL01\_LP01.dwg | Ploddatum: 09.03.2022, 07:42 Uhr | Benutzer: LKN

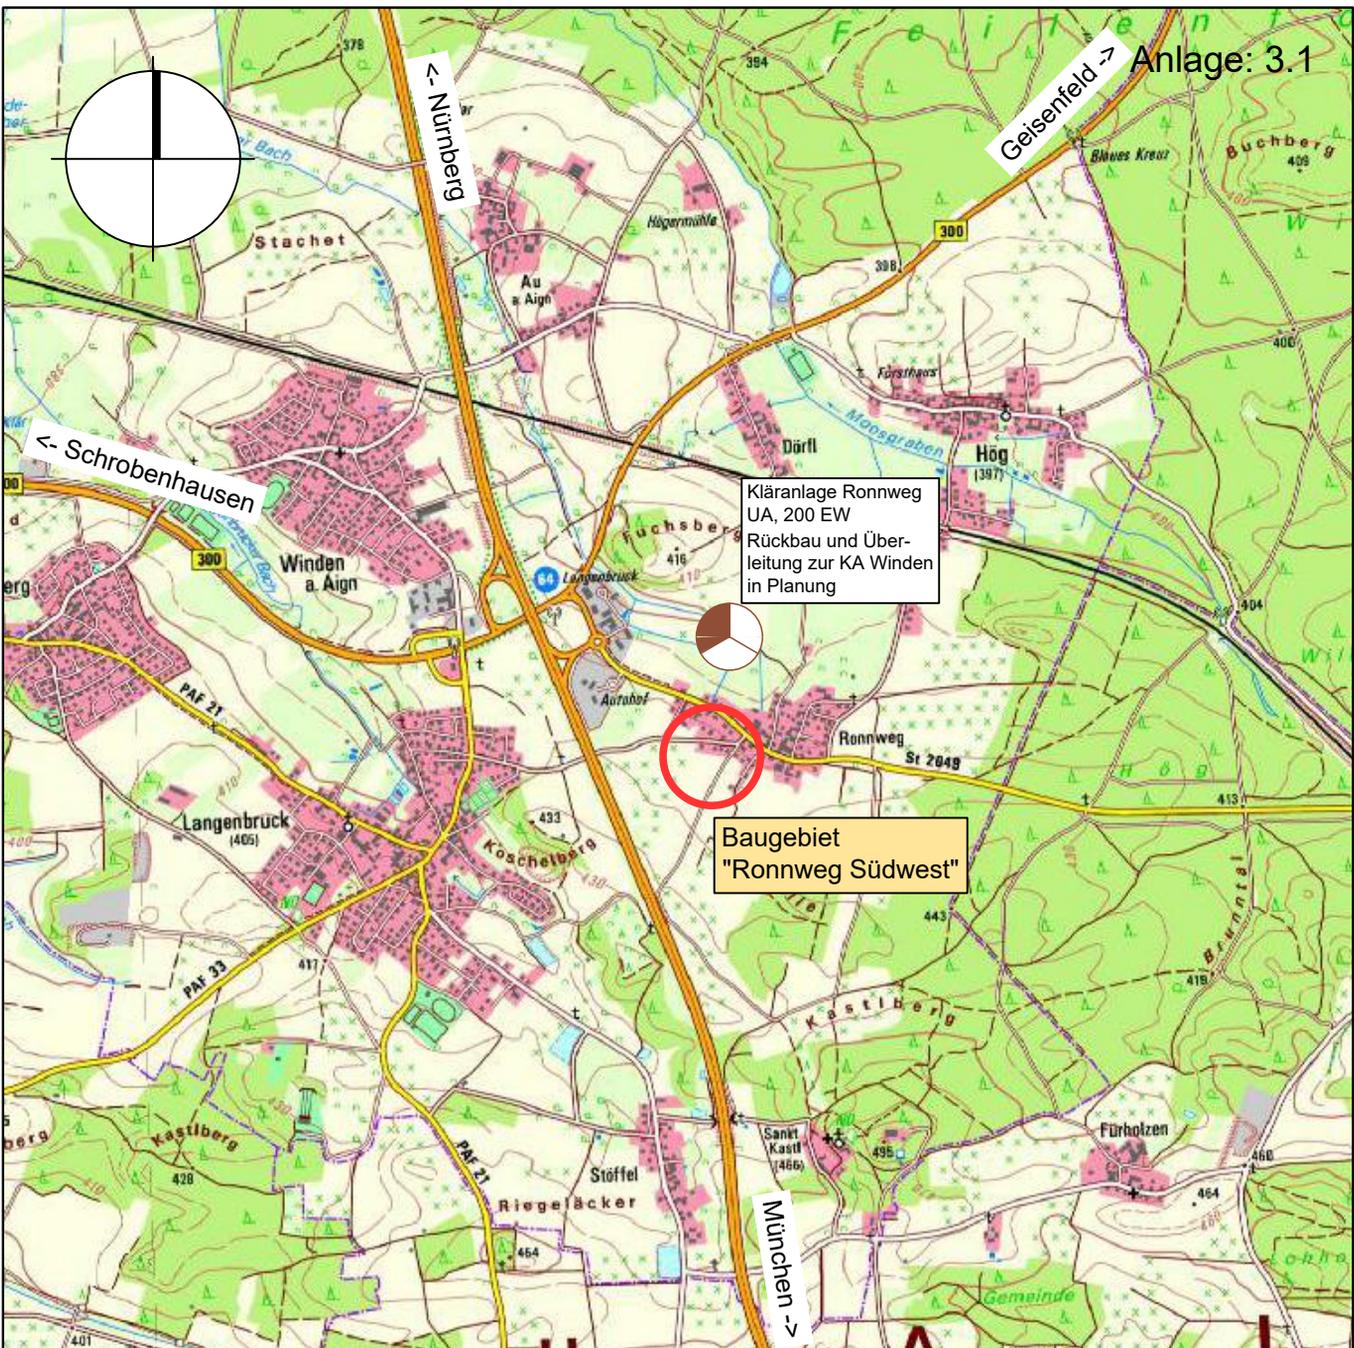

Projekt: <b>Entwässerungskonzept                  Baugebiet "Ronnweg Südwest"</b>		Vorhabensträger:  Markt Reichertshofen	
Markt Reichertshofen Landkreis Pfaffenhofen/Ilm		VORENTWURF	
Planinhalt: <b>Übersichtskarte</b>		Projekt Nr.: 2013.216	
		Datum: 09.03.2022	
Plan-Nr./Index: <b>VE ÜK01</b>		Maßstab: 1:25000	
		Aufgestellt: J. Rid	
Plangrundlagen: TopPlusOpen: BA für Kartographie und Geodäsie (2021) Geobasisdaten: Bayerische Vermessungsverwaltung Digitale Flurkarte (04/2021), Orthofotos (05/2018) Urgeländeaufnahme Stand 09/2021 Bebauungsplanentwurf Stand 10/2020 Vorabzug Bodengutachten Stand 09/2021		Lagesystem: UTM 32	
		gezeichnet: S. Weingartner	
		Höhenystem: m.ü.NHN (DHHN 2016)	
		geprüft: K. Parth	
Entwurfsverfasser: <b>Wipfler PLAN</b>			
Architekten Bauingenieure Vermessungsingenieure Erschließungsträger		WipflerPLAN Planungsgesellschaft mbH Hohenwarter Straße 124 85276 Pfaffenhofen / Ilm Tel.: 08441 5046-0 Fax: 08441 490204 www.wipflerplan.de info@wipflerplan.de	
		Markt Reichertshofen Schloßgasse 5 85084 Reichertshofen Tel.: 08453/512-0 Fax: 08453/512-60 www.reichertshofen.de info@reichertshofen.de	