


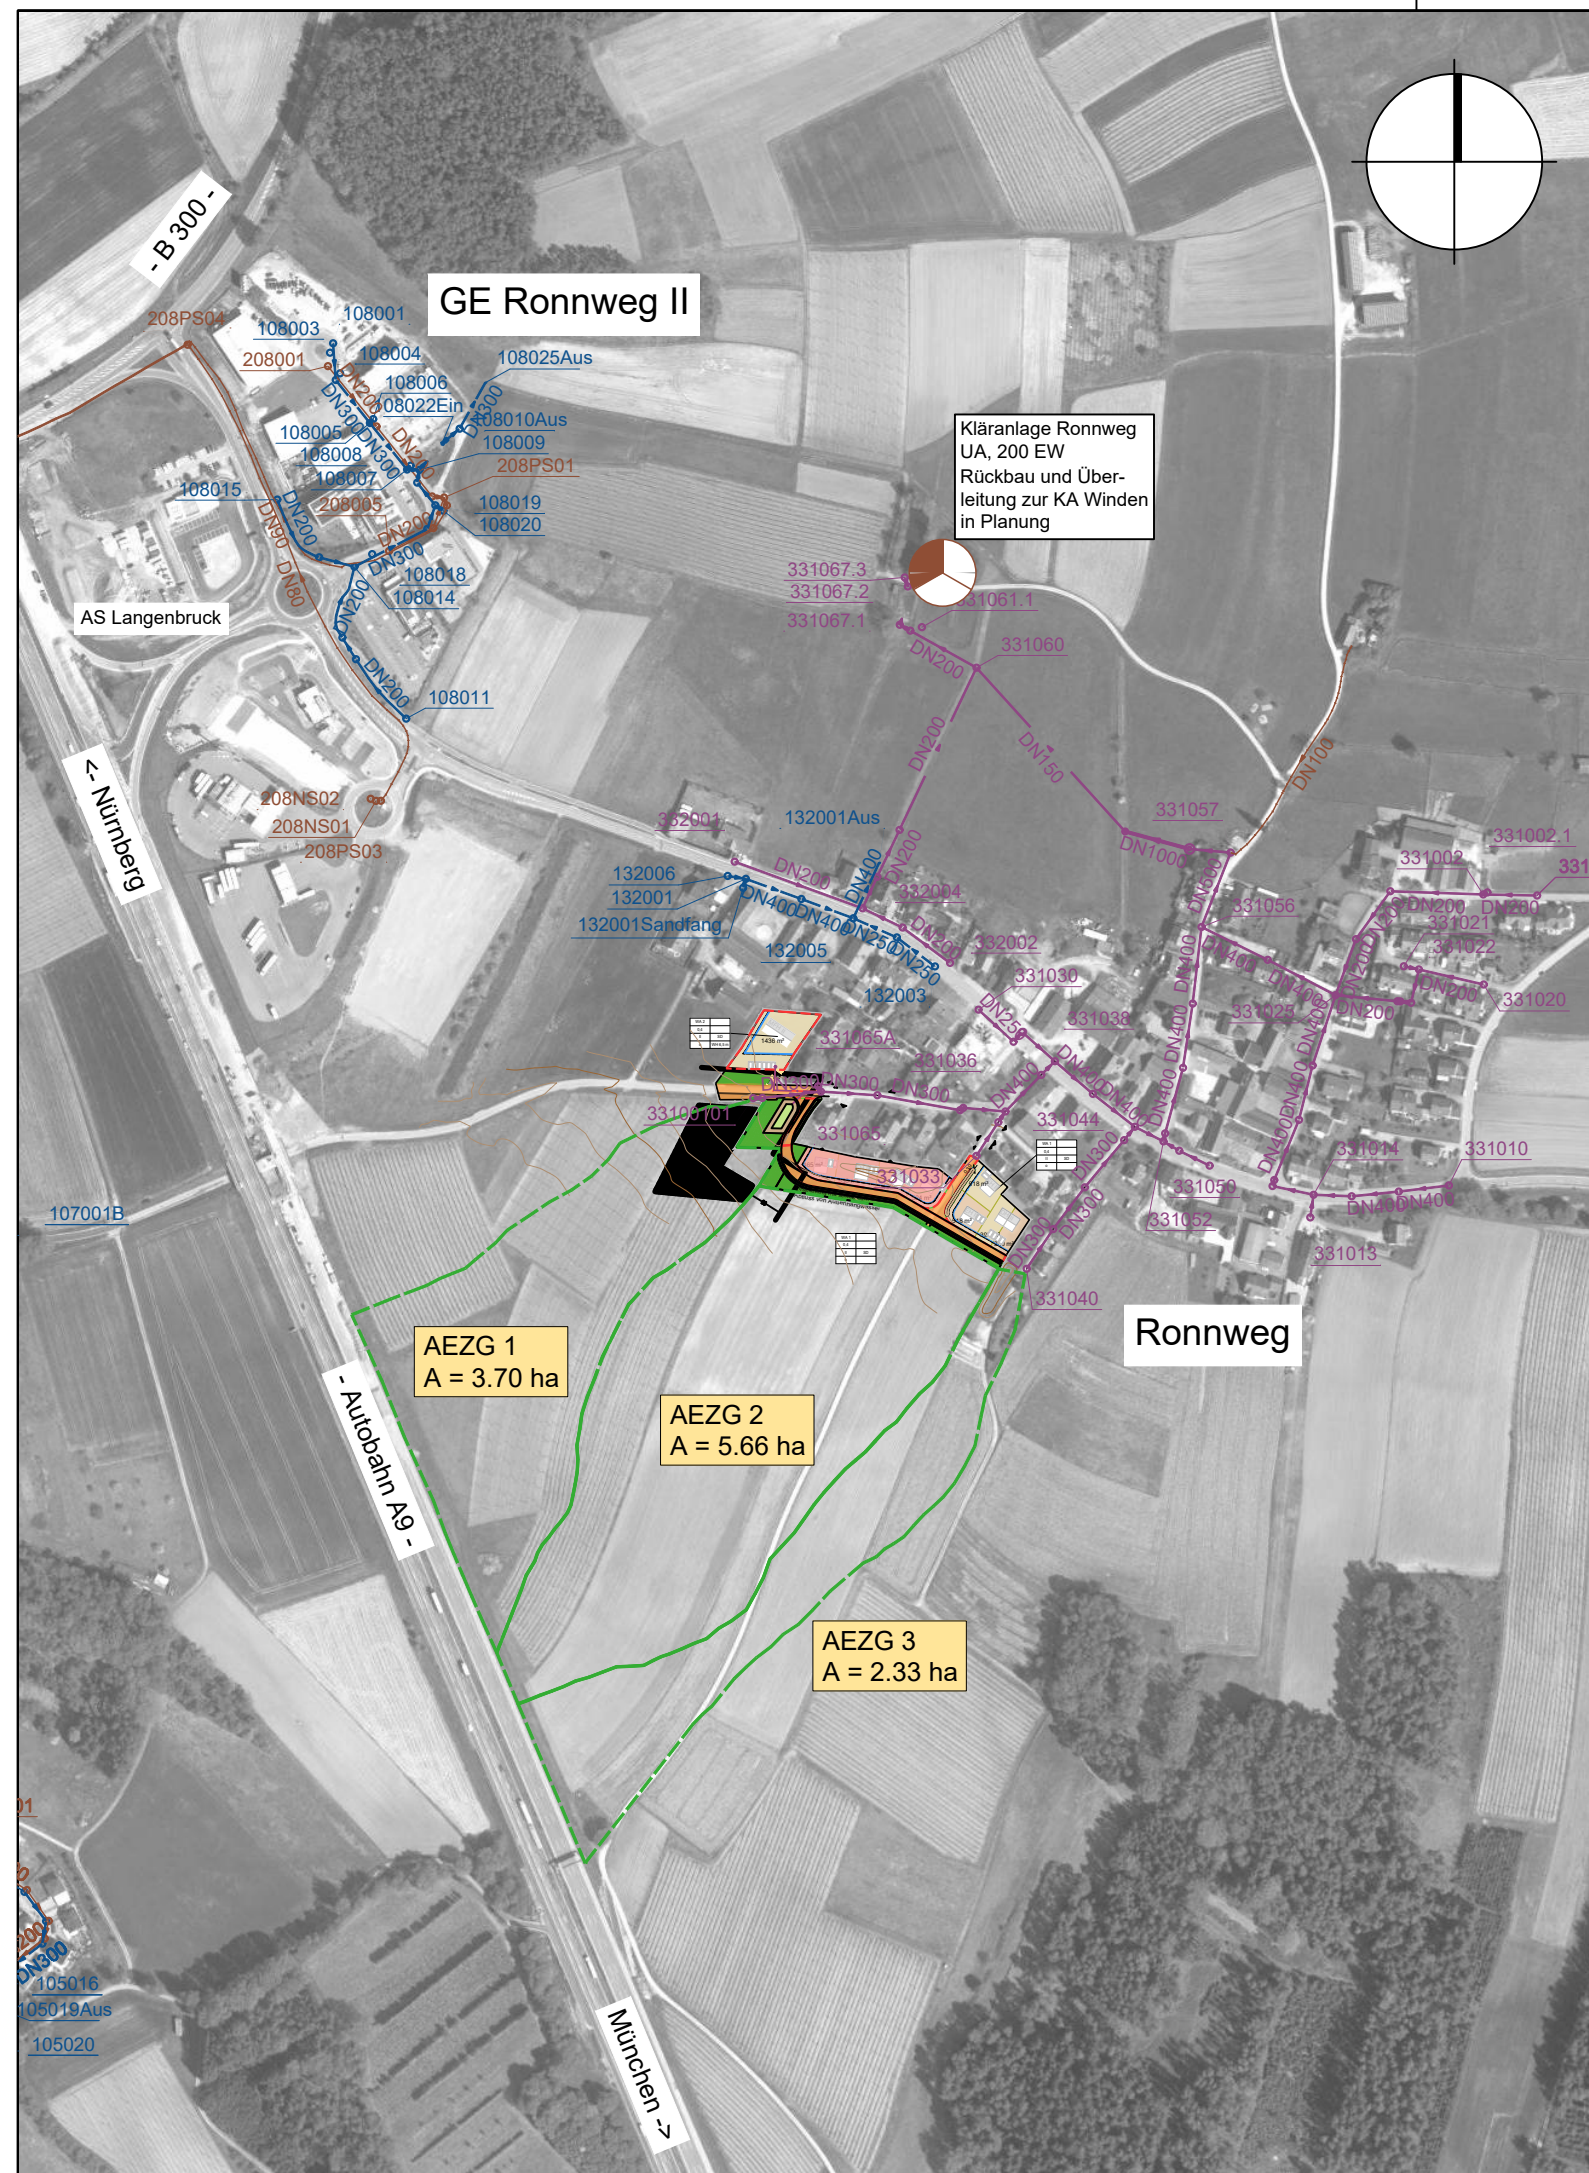

Index:	Art der Änderung:	Datum:	gezeichnet:
--------	-------------------	--------	-------------

Entwässerungskonzept Baugebiet "Ronnweg Südwest"

VORENTWURF

Projekt Nr.:
2013.216

Datum:
09.03.2022

Maßstab:
1:5000

Aufgestellt:
J. Rid

Lagesystem:
UTM 32

Höhensystem
m.ü.NHN
(DHHN 2011)

gezeichnet:
S. Weingartner

geprüft:
K. Parth

WipflerPLAN

WipflerPLAN
Planungsgesellschaft mbH
Hohenwarter Straße 124
85276 Pfaffenhofen / Ilm
Tel.: 08441 5046-0
Fax: 08441 490204
www.wipflerplan.de
info@wipflerplan.de

Markt
Reichertshofen

Markt
Reichertshofen

Schloßgasse 5
85084 Reichertshofen
Tel.: 08453/512-0
Fax: 08453/512-60
www.reichertshofen.de
info@reichertshofen.de