


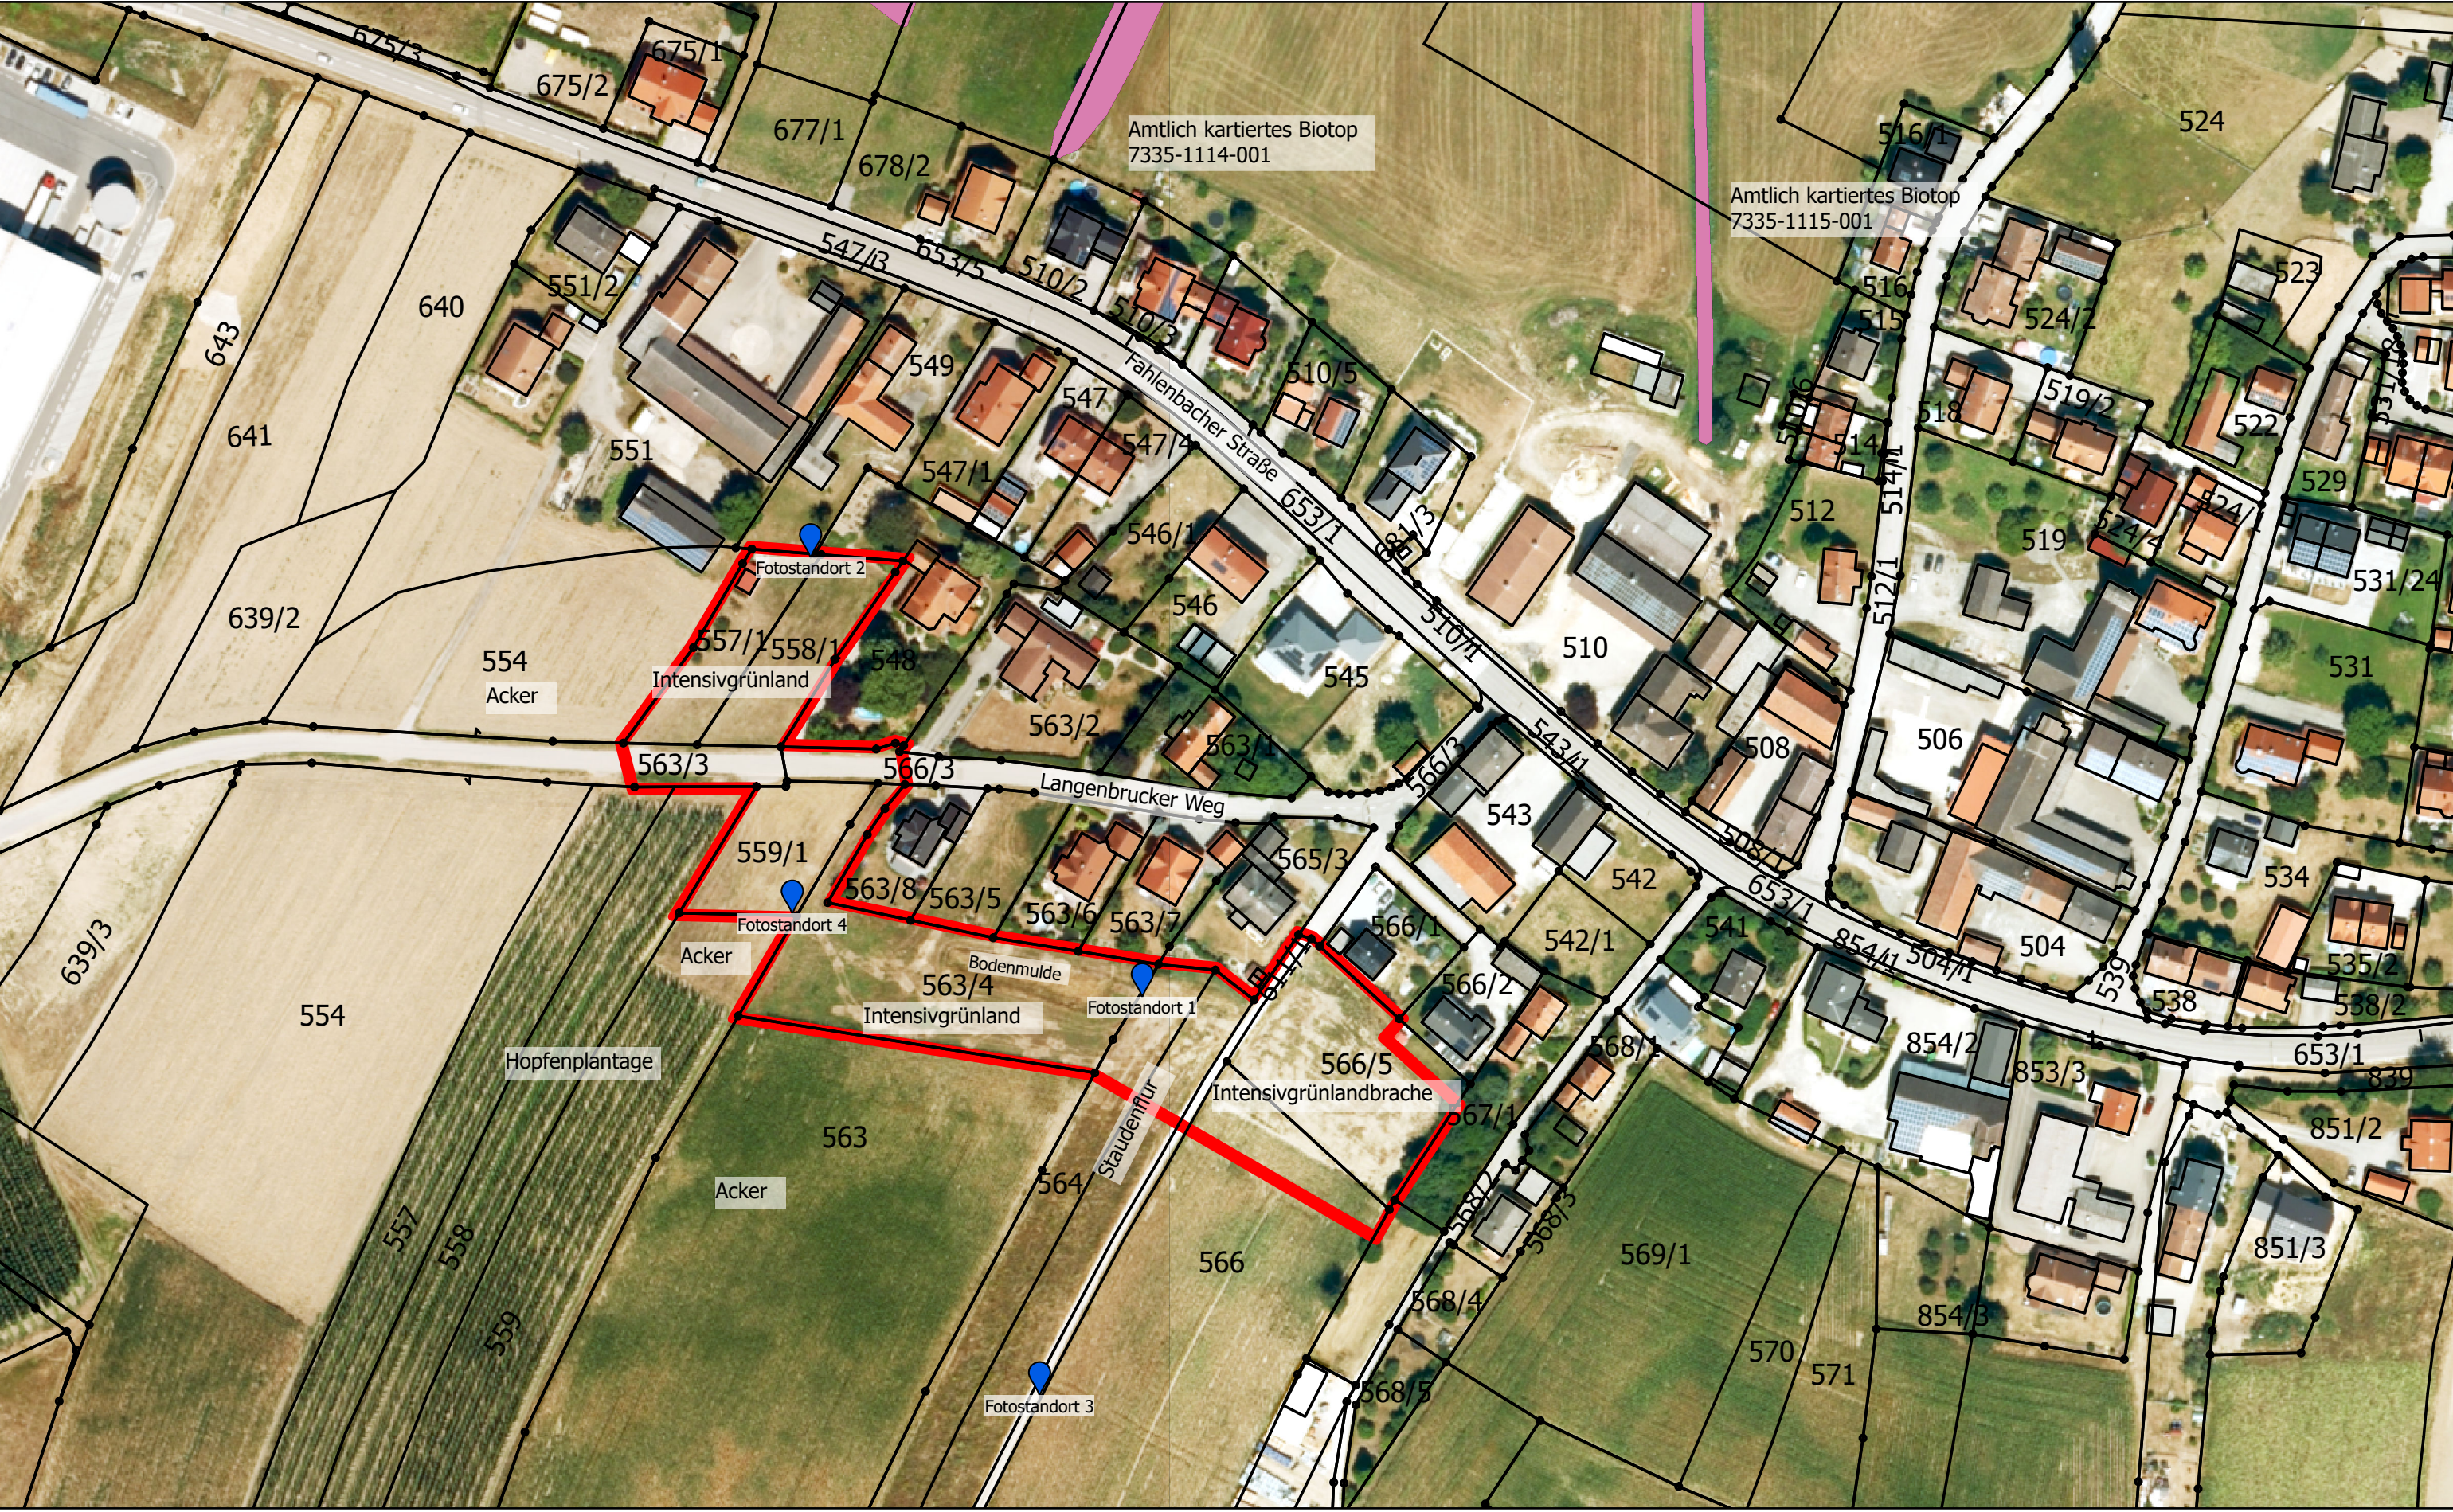

N

Legende

Fotostandorte

Änderungsbereich

gezeichnet: Sterler
bearbeitet: Sterler
Datum: 10.09.2024,
08.04.2025
Plan-Nr.: A519_103_01

Flächennutzungsplanänderung mit
integrierten Landschaftsplan Nr. 13
„Ronnweg-Südwest“
Lageplan
M 1:1.500

Wolfgang Weinzierl
Landschaftsarchitekten GmbH
Parkstraße 10 · 85051 Ingolstadt
Tel.: 0841 96641-0 · Fax: 0841 96641-25
E-Mail: info@weinzierl-la.de

WOLFGANG
WEINZIERL
LANDSCHAFTS-
ARCHITEKTEN